

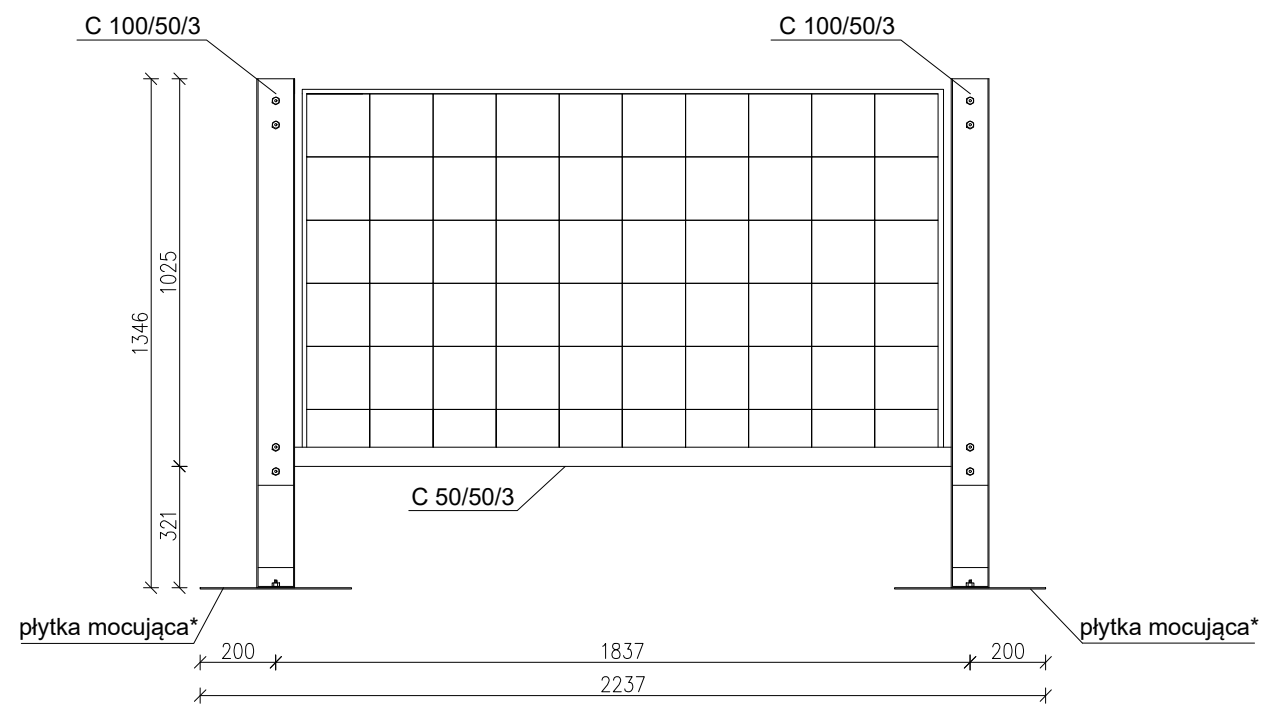


WIDOK Z PRZODU  
SKALA 1:20

WIDOK Z BOKU  
SKALA 1:20

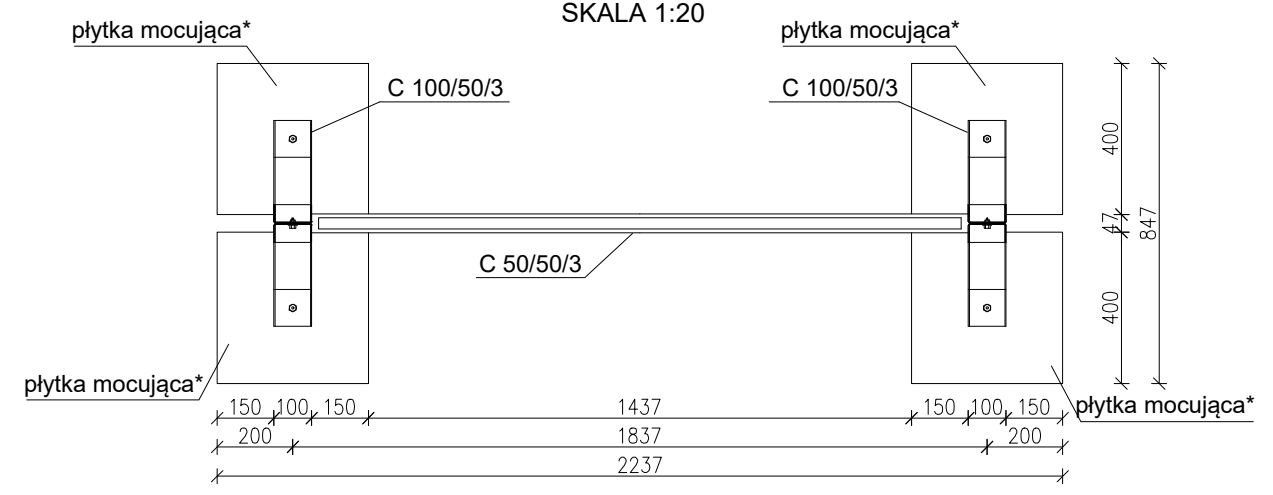

WIDOK Z GÓRY  
SKALA 1:20

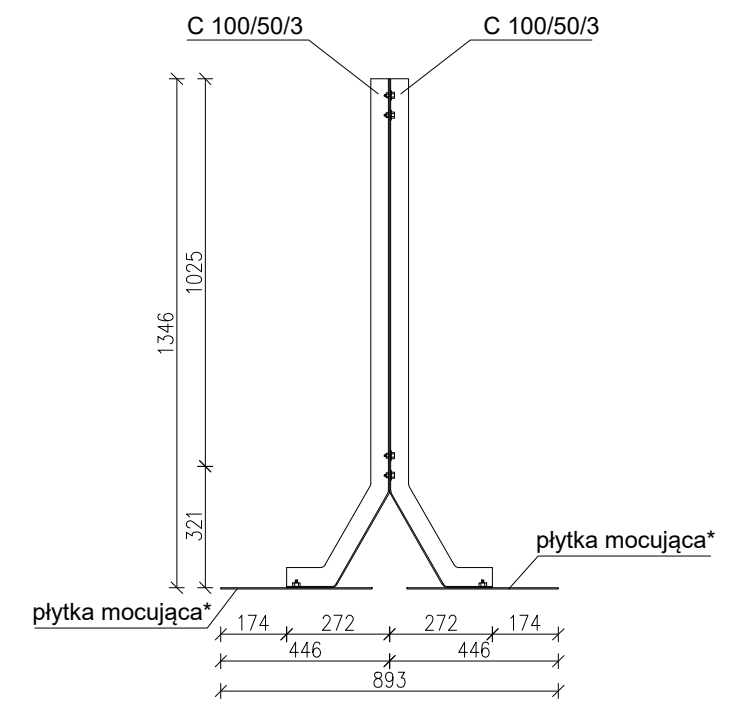

\*Płytki mocujące 400x400mm zgrzewane bez mocowania mechanicznego dla dachów pokrytych membraną PCW, ECB/FPO gr. min. 1.2mm lub papą.

UWAGA:  
Przedstawione rysunki mają jedynie charakter poglądowy.  
Montaż przedstawionej konstrukcji należy wykonać na podstawie właściwej instrukcji montażu.

Solar Innova Polska MT Plastics Sp. z o. o. Lubiejew 3D, 96-500 Sochaczew		
biuro@solarinnova.pl    www.solarinnova.pl +48 46 811-22-03		